


rys. orientacyjny



skala 1:500

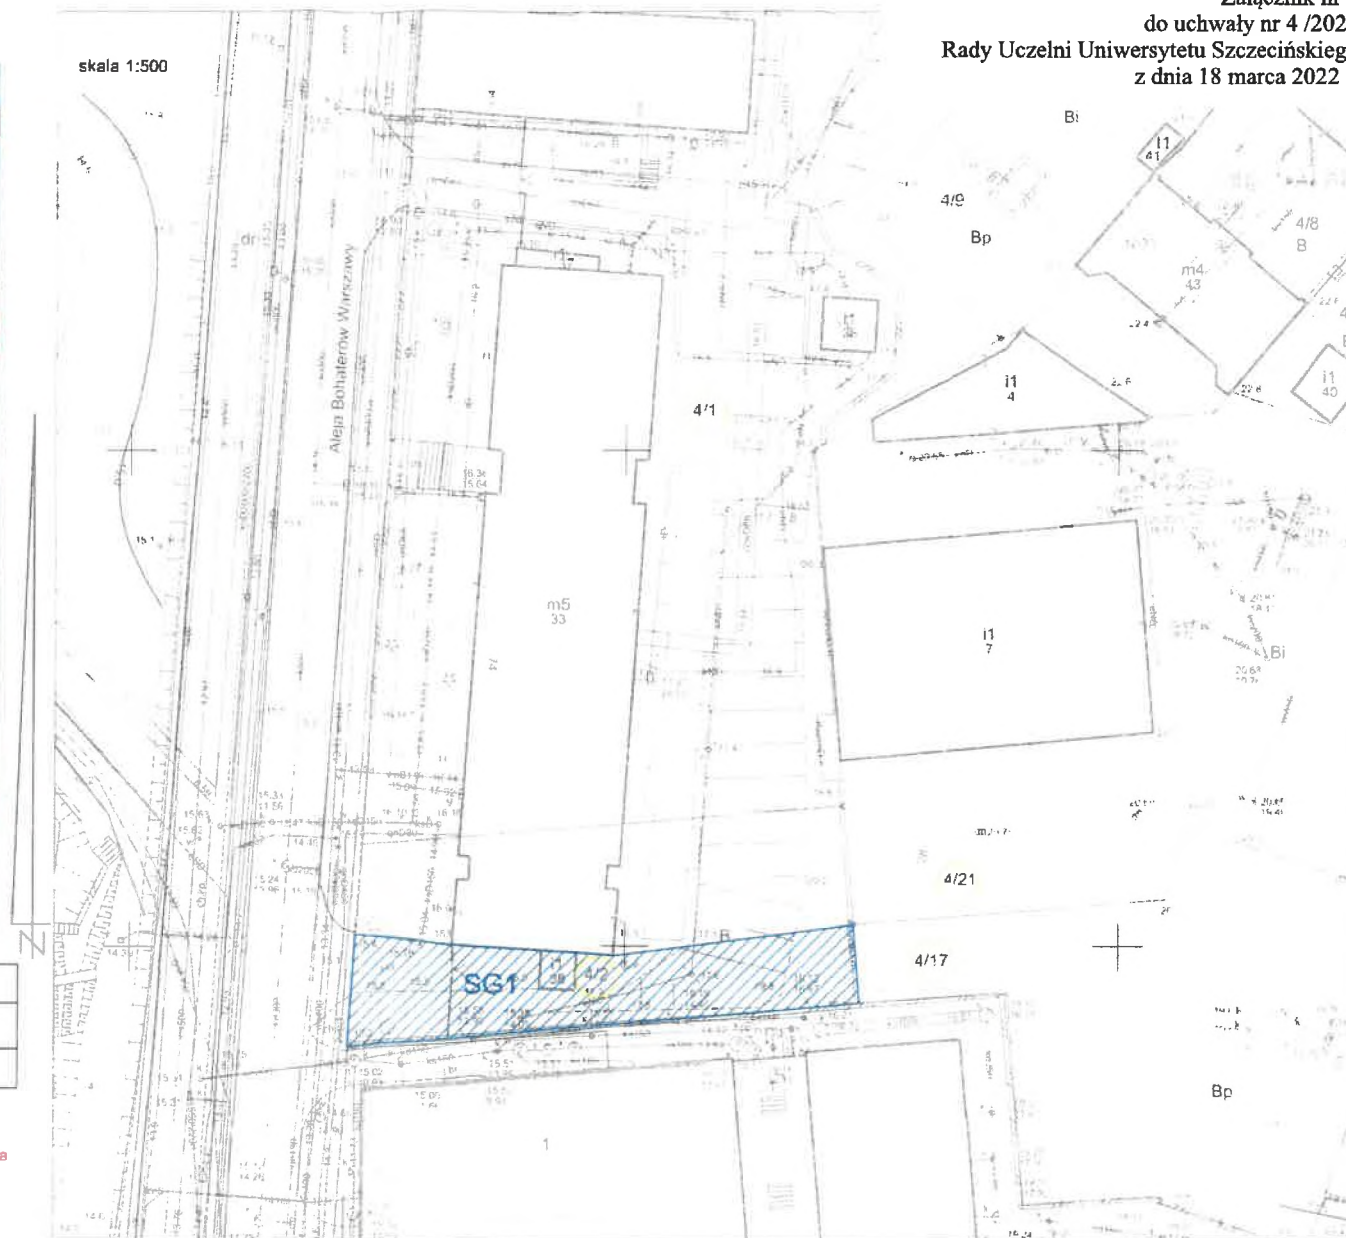

Opis mapy

| Lp. | Oznaczenie służebności | Powierzchnia służebności |
|-----|------------------------|--------------------------|
| 1 | SG1(w działce 4/2) | P=422 m ² |

Projektują się ustanowienie służebności przechodu, przejazdu i umieszczenia infrastruktury technicznej na działce numer 4/2 z obrębem numer 2156 - zgodnie z obszarem zaznaczonym na mapie jako SG1 na rzecz nieruchomości stanowiącej działkę 4/17 z obrębem 2156. Powierzchnia projektowanego pasa służebności SG1 wynosi 422 m².

Jed. ewid.: 326201_1.-Miasto Szczecin
Obręb ewid.: 326201_1 2156 - Pogodno 56
działki nr 4/2, 4/21, 4/17

MAPA DO USTALENIA
SŁUŻEBNOŚCI GRUNTOWEJ

skala 1:500

Arkusz mapy "układ 2000" 5.200.17.21 2 1

numer licencji z MODGIK w Szczecinie
Licencja nr MODGIK.PBD.353.634.2020_3262_CL1
z dnia 17.06.2020r.

MAPA Z PRZEBIEGIEM DROGI
SŁUŻEBNEJ

wykonana na podkładzie
warstw mapy bazy danych EGIR BDOT i GESU1
otrzymanych z MODGIK w Szczecinie dn. 2020-06-17

mapę opracował:
Szczecin 18.06.2020r
Przemysław Palys

mapę sprawdził:
Szczecin 18.06.2020r
Tomasz Wilosiński



GEOMETR Spółka z o.o. Geodeta, Mierniczyk, Maszynista
ul. Mickiewicza 10, 71-000 Szczecin, tel. 71 73 10 10
KRS 0000428000, NIP 525-200-0000, REGON 141942800